



Uscita Aule Piano Primo corridoio di destra

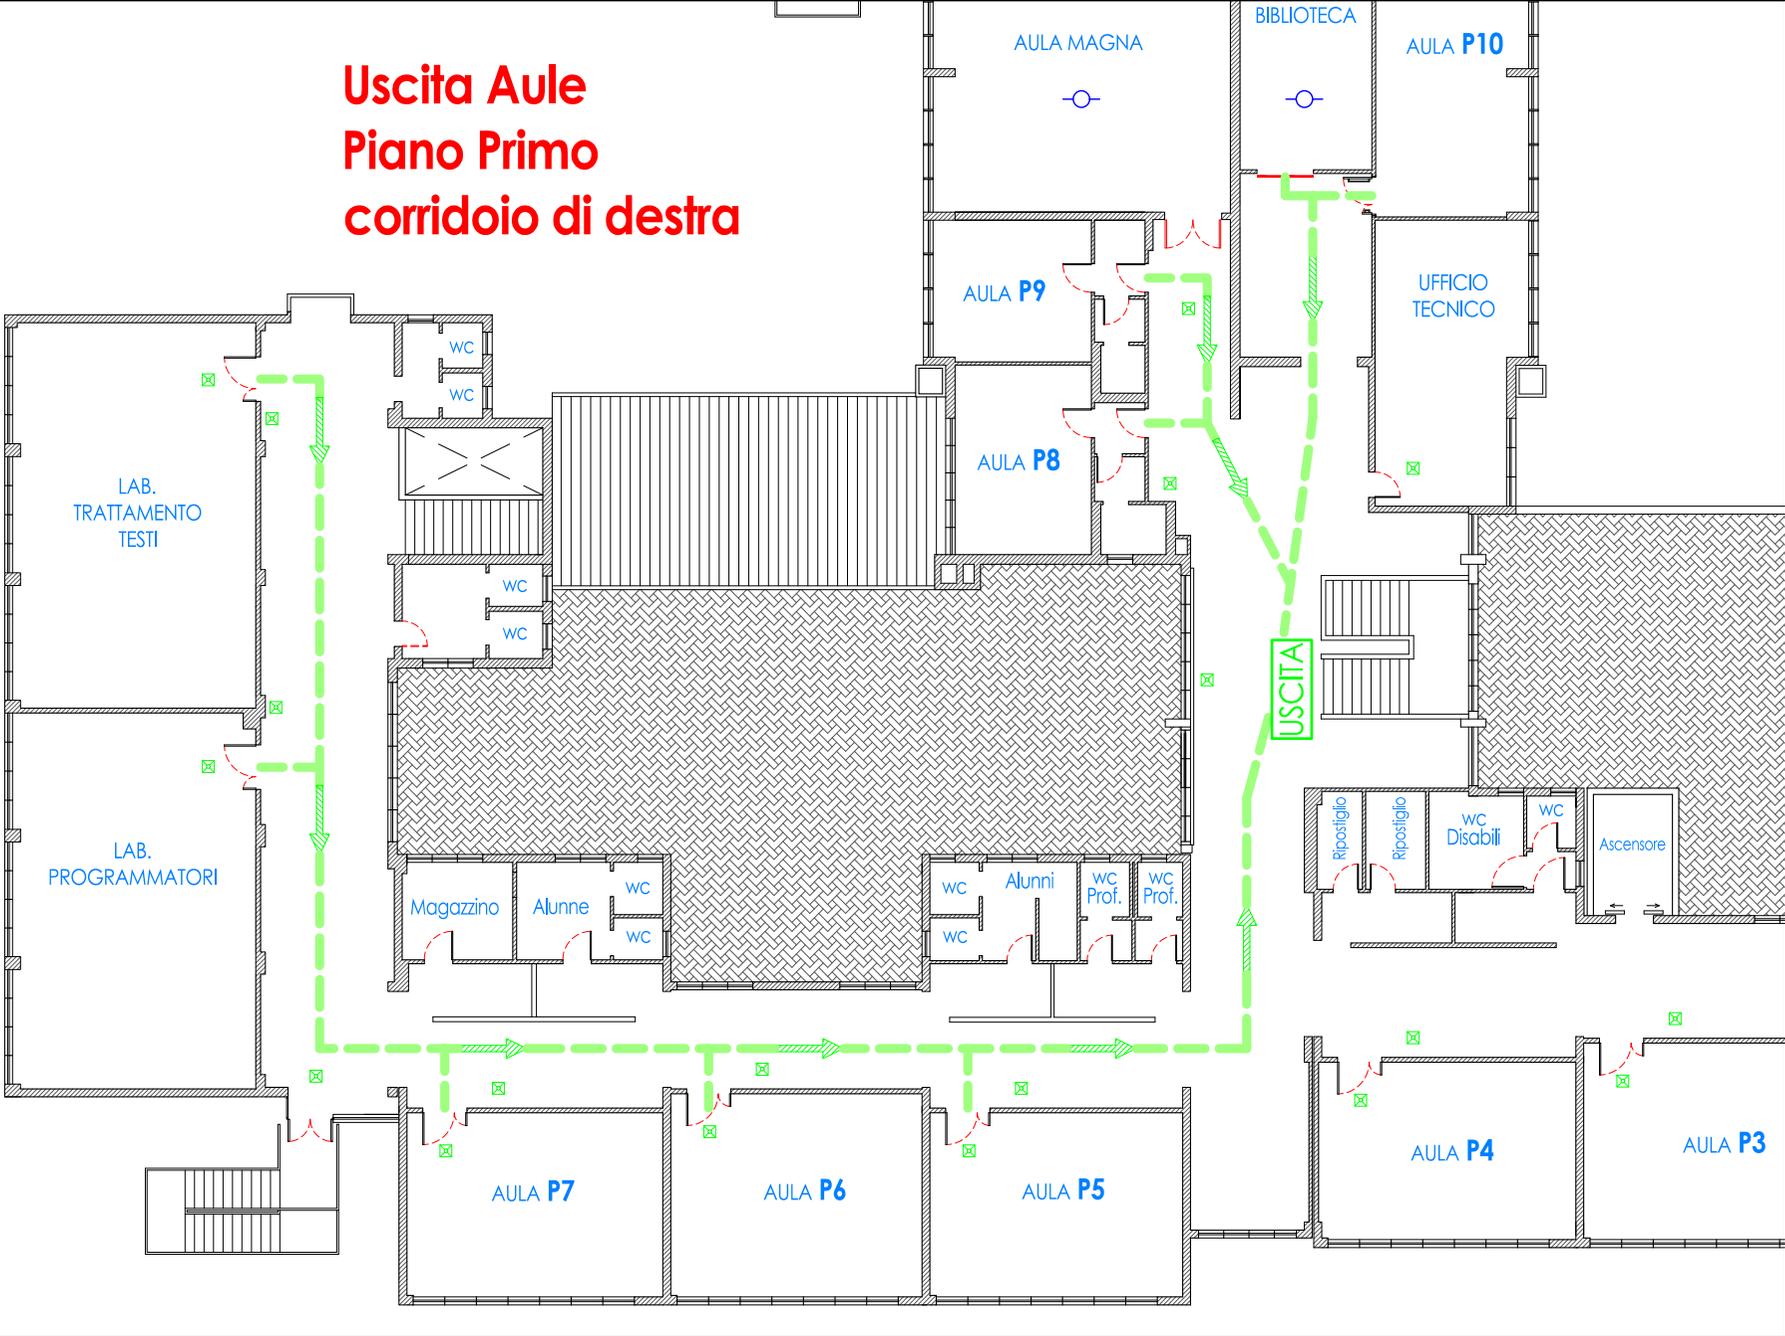




Uscita Aule Piano Rialzato corridoio di destra

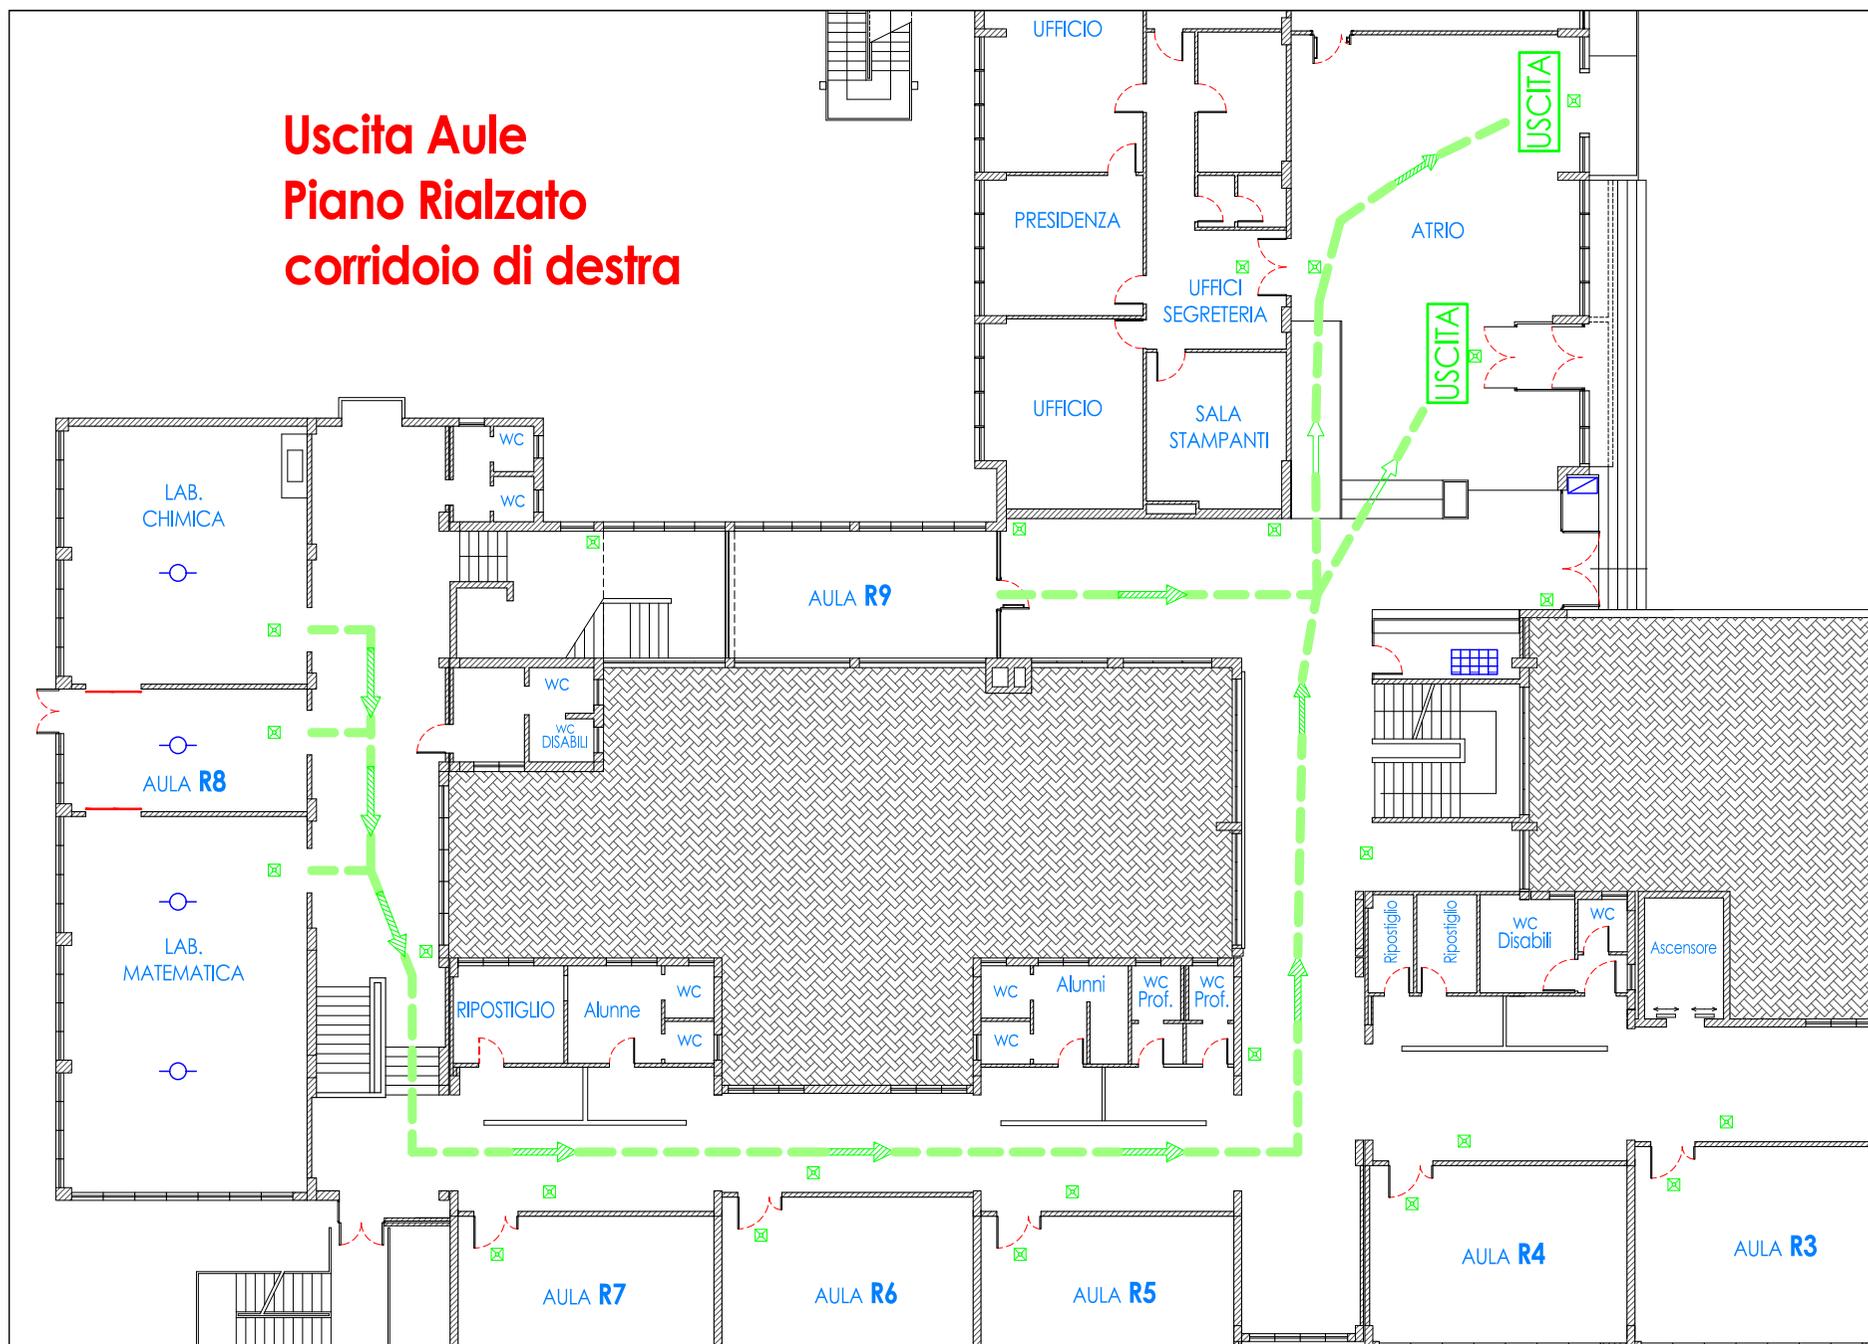

Uscita Aule Piano Terra corridoio di destra

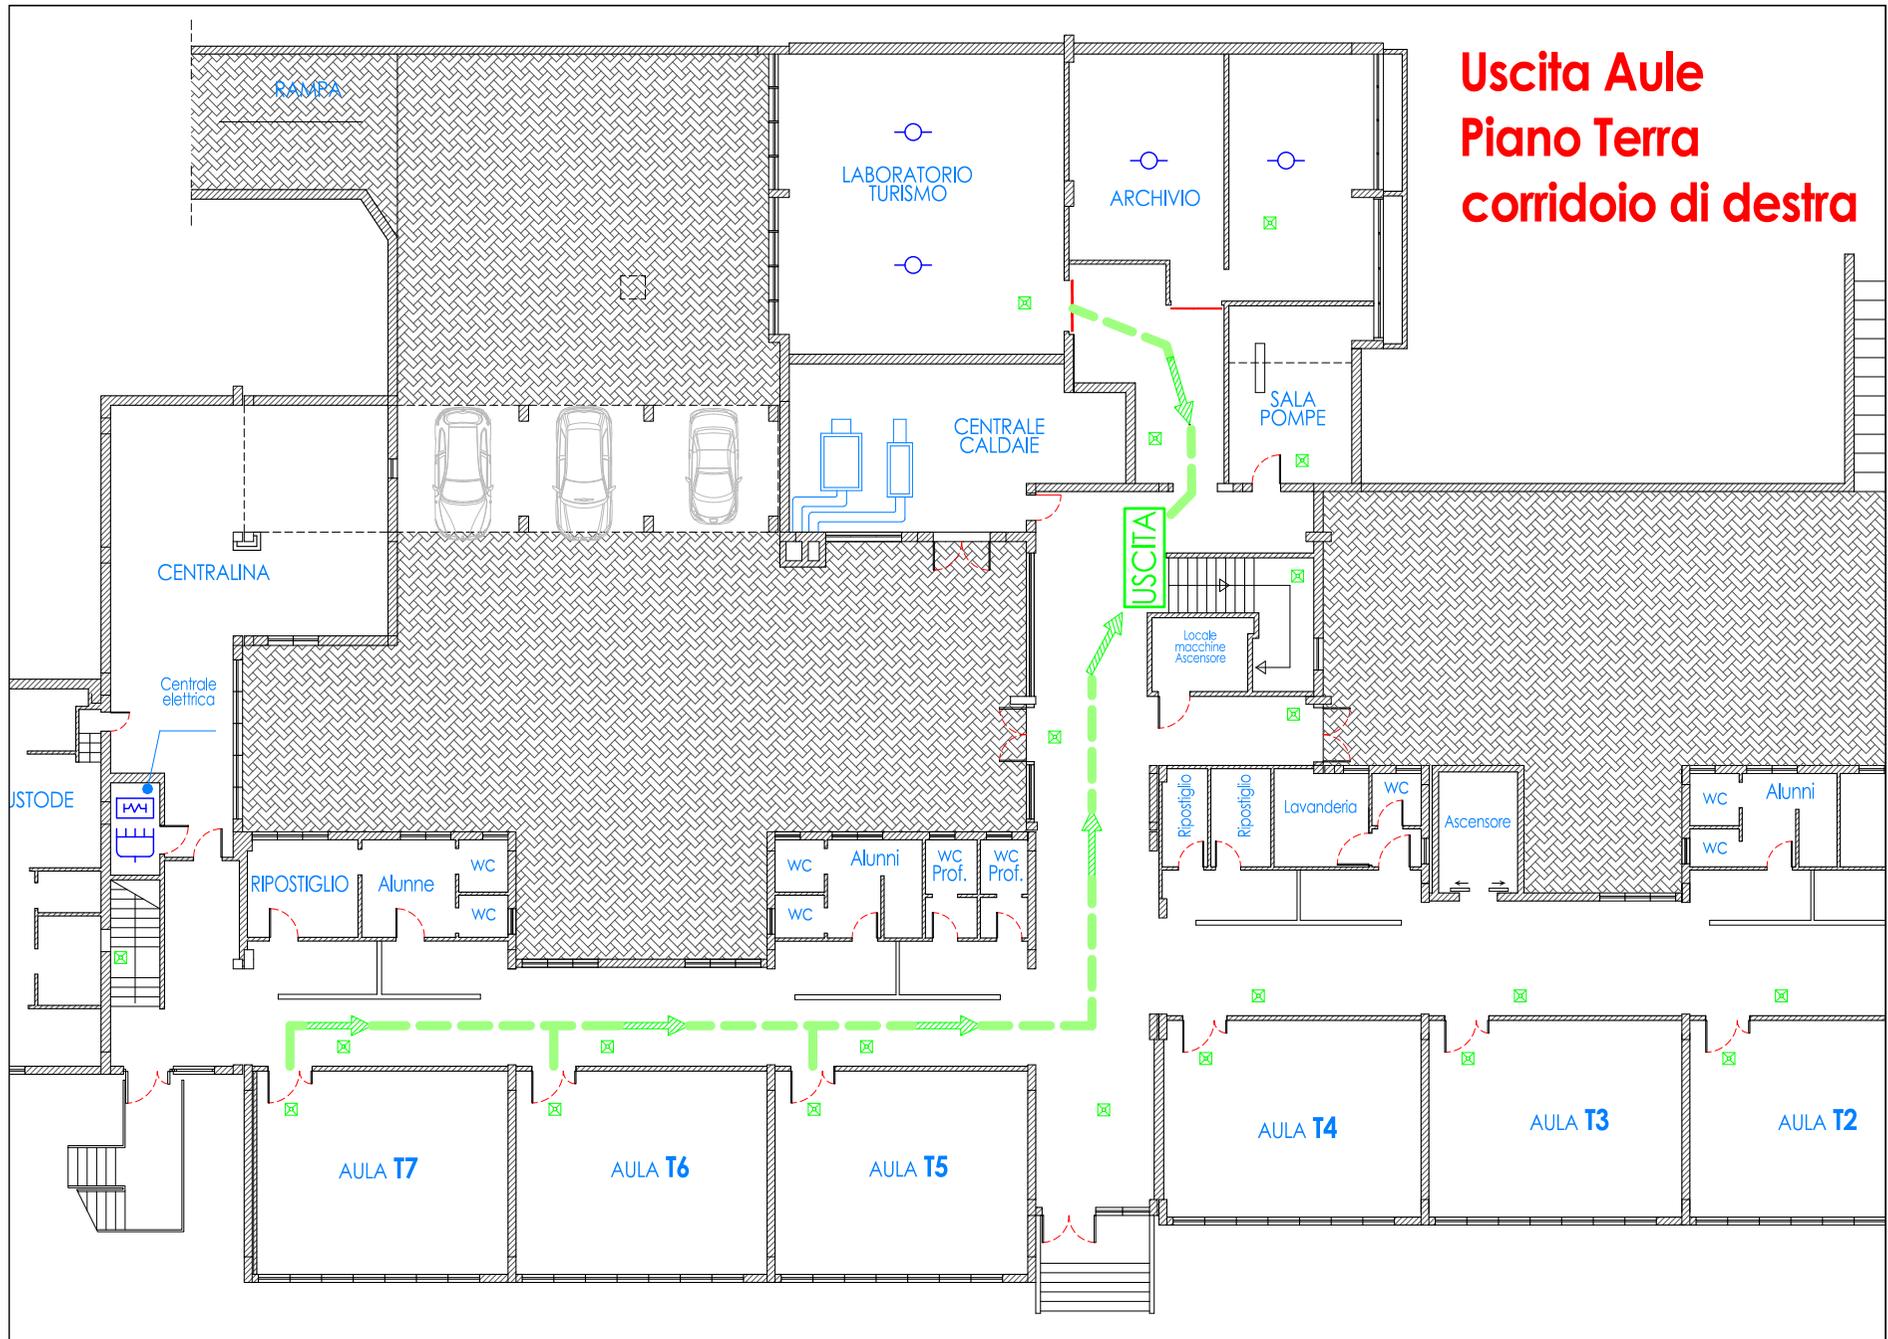

Uscita Aule Piano Terra corridoio di sinistra

